




1. DACHGESCHOSS MAISONNETTE-WOHNUNG 7 4 1/2 ZIMMER | 113,24 m²

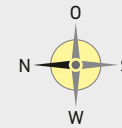

Maßstab: 1:100


1 m 5 m

Unverbindliche Illustration, Grundrissänderungen vorbehalten.



Unverbindliche Visualisierung

Champignystraße 2 Stuttgart-Vaihingen

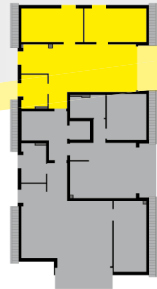

Draufsicht 1. DG | Wohnung 7




Ansicht Nord



Ansicht Süd



Ansicht Ost

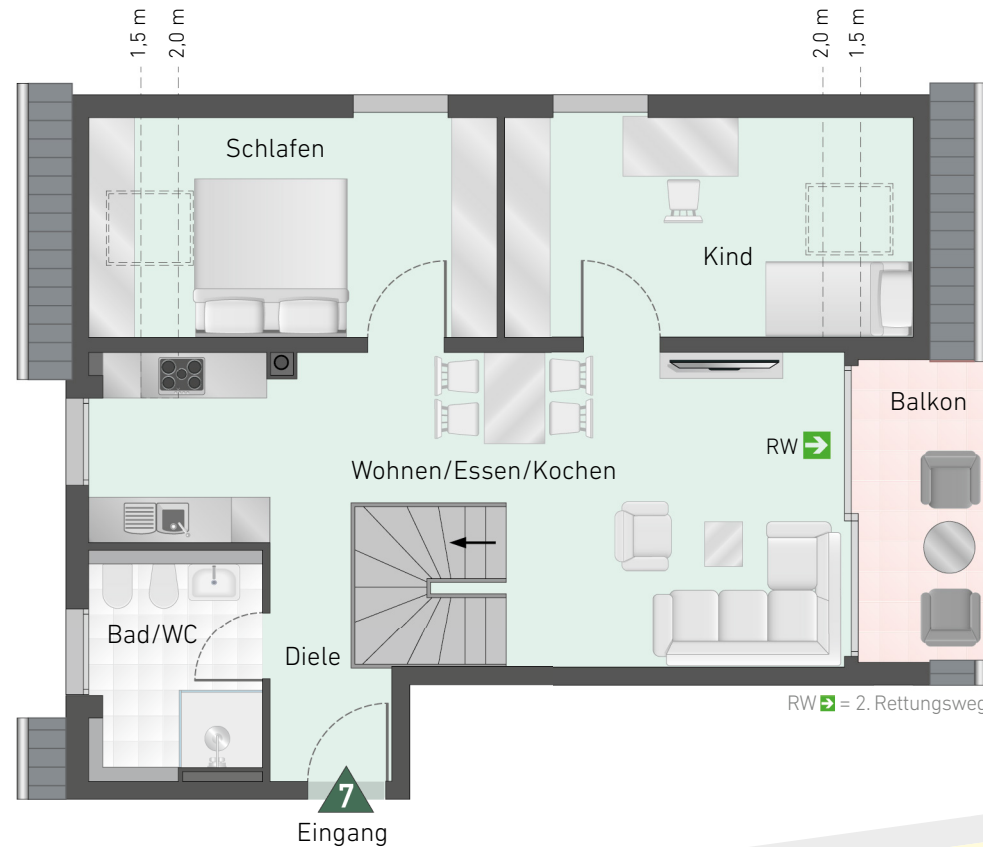

Maisonette-Wohnung 7 1. Dachgeschoss

	Wohnfläche
Diele	4,47 m ²
Bad/WC	6,26 m ²
Schlafen	13,66 m ²
Kind	13,66 m ²
Wohnen/Essen/Kochen	32,28 m ²
Balkon 50%	3,63 m ²
1. Dachgeschoss	73,96 m²



BAUTRÄGER:

HEINRICH WOHNBAU GMBH
Heppacher Str. 39
71404 Korb
Tel. +49 7151 93901-0
info@CHAMPIGNYSTRASSE.de
www.CHAMPIGNYSTRASSE.de




2. DACHGESCHOSS MAISONETTE-WOHNUNG 7



Maßstab: 1:100

1m 5m

Unverbindliche Illustration, Grundrissänderungen vorbehalten.

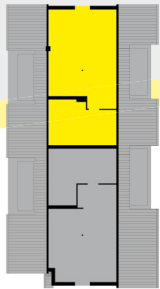

Draufsicht 2. DG | Wohnung 7




Ansicht Nord



Ansicht Süd



Ansicht Ost

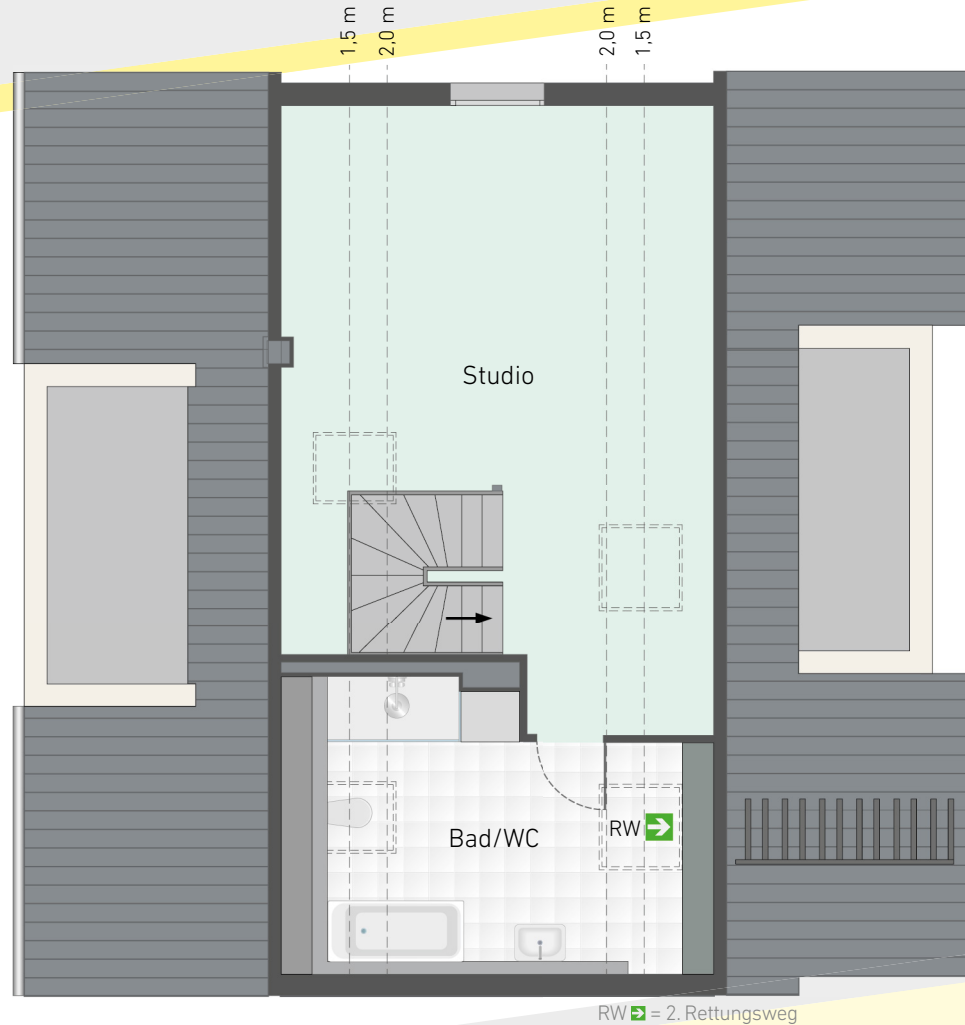

Unverbindliche Visualisierung

Champignystraße 2 Stuttgart-Vaihingen

Maisonette-Wohnung 7 2. Dachgeschoss

	Wohnfläche
Studio	25,56 m ²
Bad/WC	13,72 m ²
2. Dachgeschoss	39,28 m ²
1. Dachgeschoss	73,96 m ²
Gesamt	113,24 m ²



BAUTRÄGER:

HEINRICH WOHNBAU GMBH
Heppacher Str. 39
71404 Korb
Tel. +49 7151 93901-0
info@CHAMPIGNYSTRASSE.de
www.CHAMPIGNYSTRASSE.de