



1. DACHGESCHOSS MAISONNETTE-WOHNUNG 9 3 1/2 ZIMMER | 108,82 m²



Maßstab: 1:100

1m 5m

Unverbindliche Illustration, Grundrissänderungen vorbehalten.



Unverbindliche Visualisierung


Champignystraße 2 Stuttgart-Vaihingen

Maisonette-Wohnung 9 1. Dachgeschoss

	Wohnfläche
Diele	5,23 m ²
Bad/WC	6,52 m ²
Schlafen	13,33 m ²
Wohnen/Essen/Kochen	40,99 m ²
Balkon 50%	4,24 m ²
1. Dachgeschoss	70,31 m²



Draufsicht 1. DG | Wohnung 9

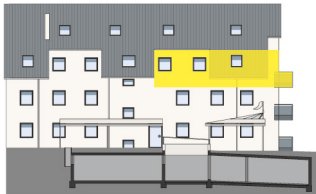


Ansicht Nord



Ansicht Süd



Ansicht West

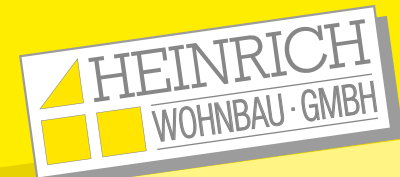

BAUTRÄGER:

HEINRICH WOHNBAU GMBH
Heppacher Str. 39
71404 Korb
Tel. +49 7151 93901-0
info@CHAMPIGNYSTRASSE.de
www.CHAMPIGNYSTRASSE.de




2. DACHGESCHOSS MAISONETTE-WOHNUNG 9



Maßstab: 1:100

1m 5m

Unverbindliche Illustration, Grundrissänderungen vorbehalten.

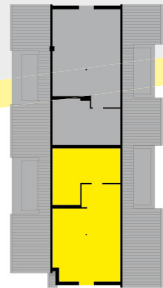

Draufsicht 2. DG | Wohnung 9




Ansicht Nord



Ansicht Süd



Ansicht West

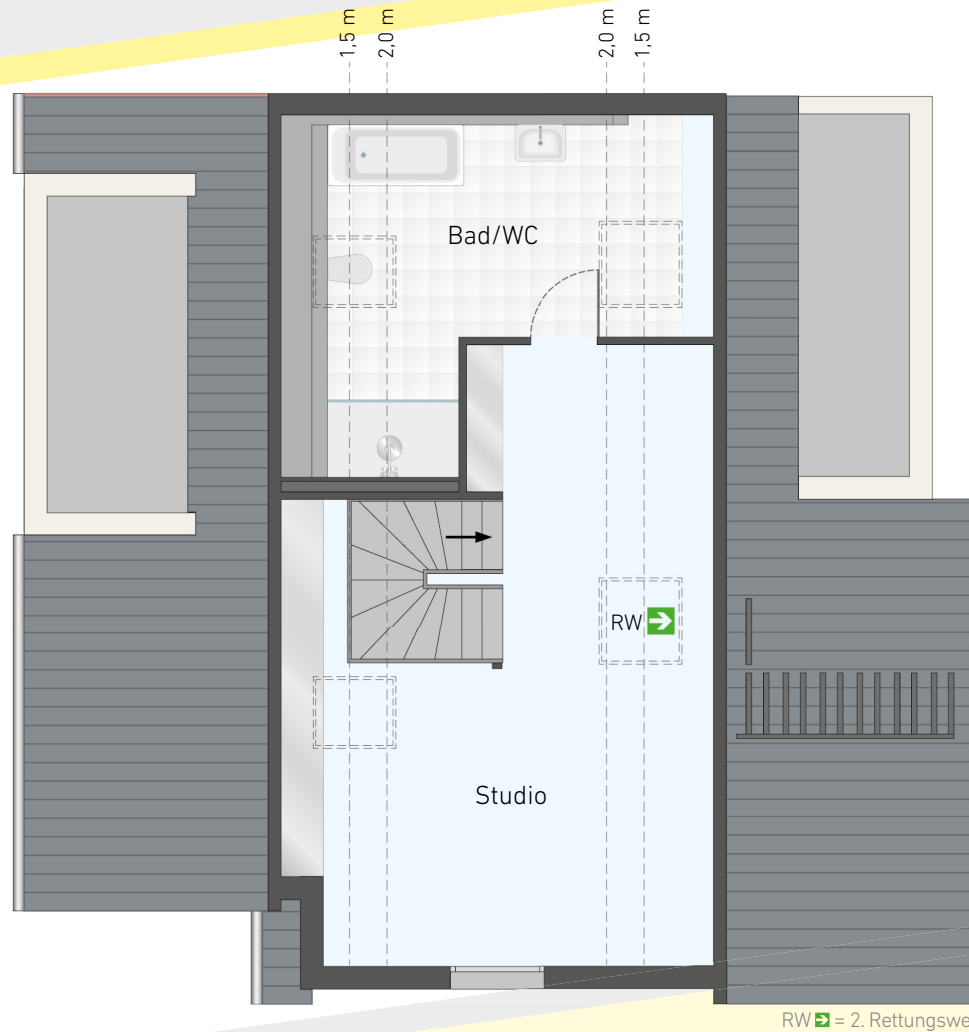

Unverbindliche Visualisierung

Champignystraße 2 Stuttgart-Vaihingen

Maisonette-Wohnung 9 2. Dachgeschoss

	Wohnfläche
Studio	24,42 m ²
Bad/WC	14,09 m ²
2. Dachgeschoss	38,51 m ²
1. Dachgeschoss	70,31 m ²
Gesamt	108,82 m ²



BAUTRÄGER:

HEINRICH WOHNBAU GMBH
Heppacher Str. 39
71404 Korb
Tel. +49 7151 93901-0
info@CHAMPIGNYSTRASSE.de
www.CHAMPIGNYSTRASSE.de